


AMENAGEMENT D'UNE ZONE D'HABITAT A CHAMPLON



URBANISATION ET PAYSAGE

1. SITE ET LOCALISATION

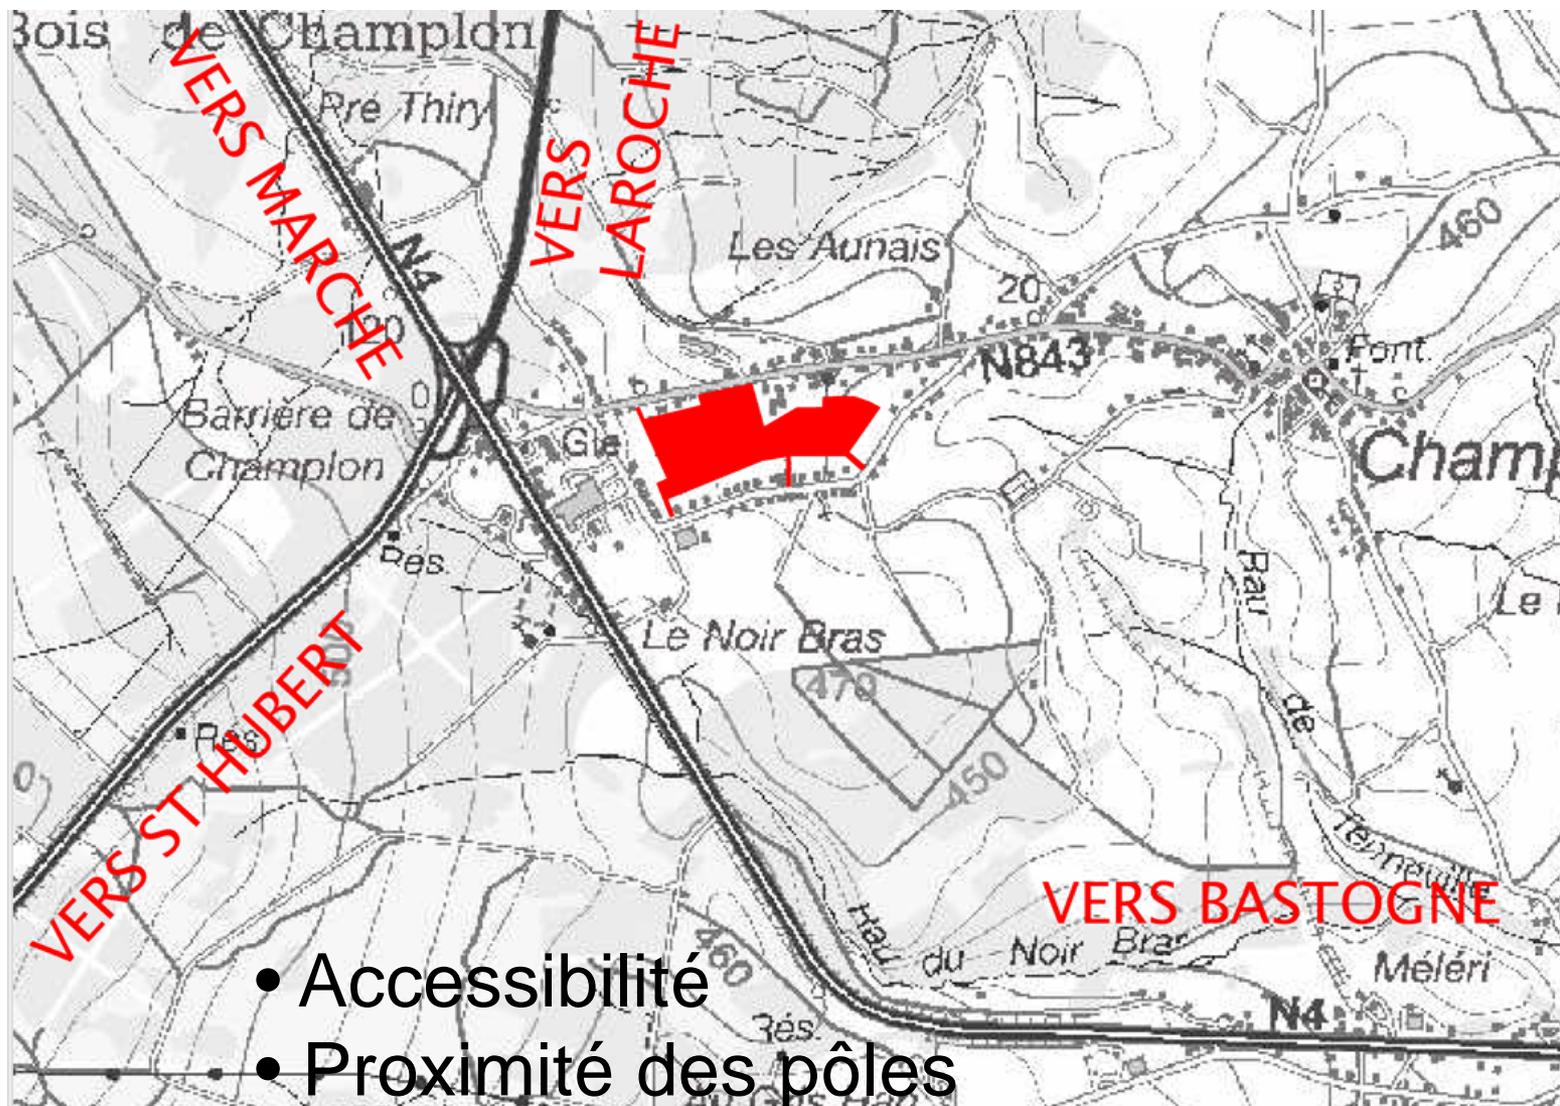

- Accessibilité
- Proximité des pôles
- Potentiels commerces / logements


2. SITE ET PAYSAGE

• Site >< Paysage




2. SITE ET PAYSAGE

• Position paysagère

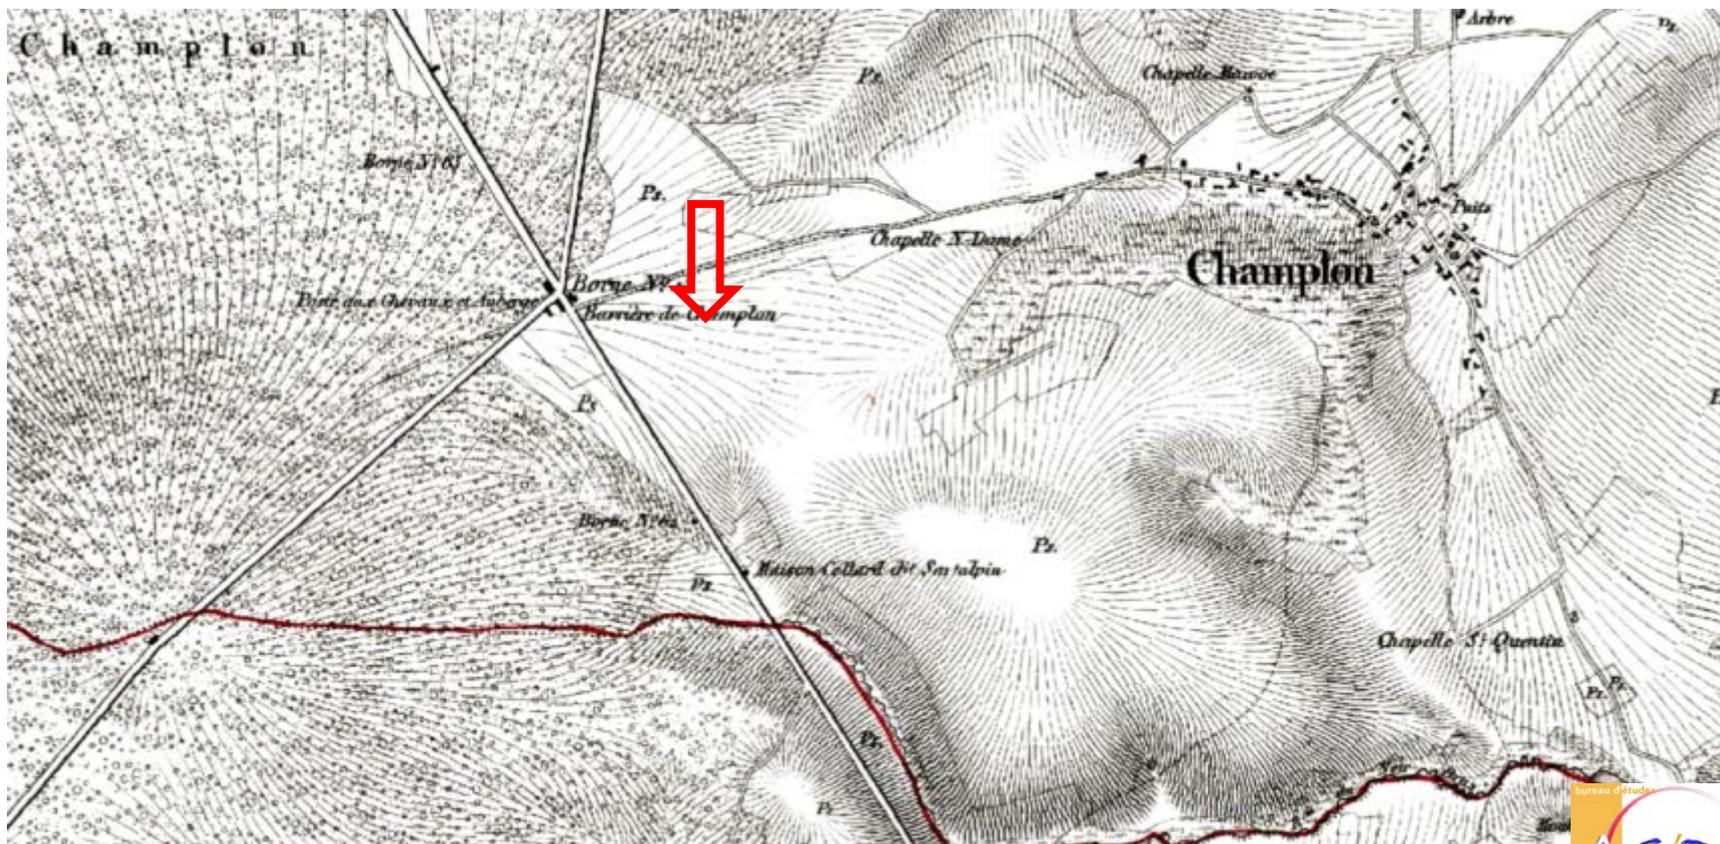


2. SITE ET PAYSAGE

- Position paysagère

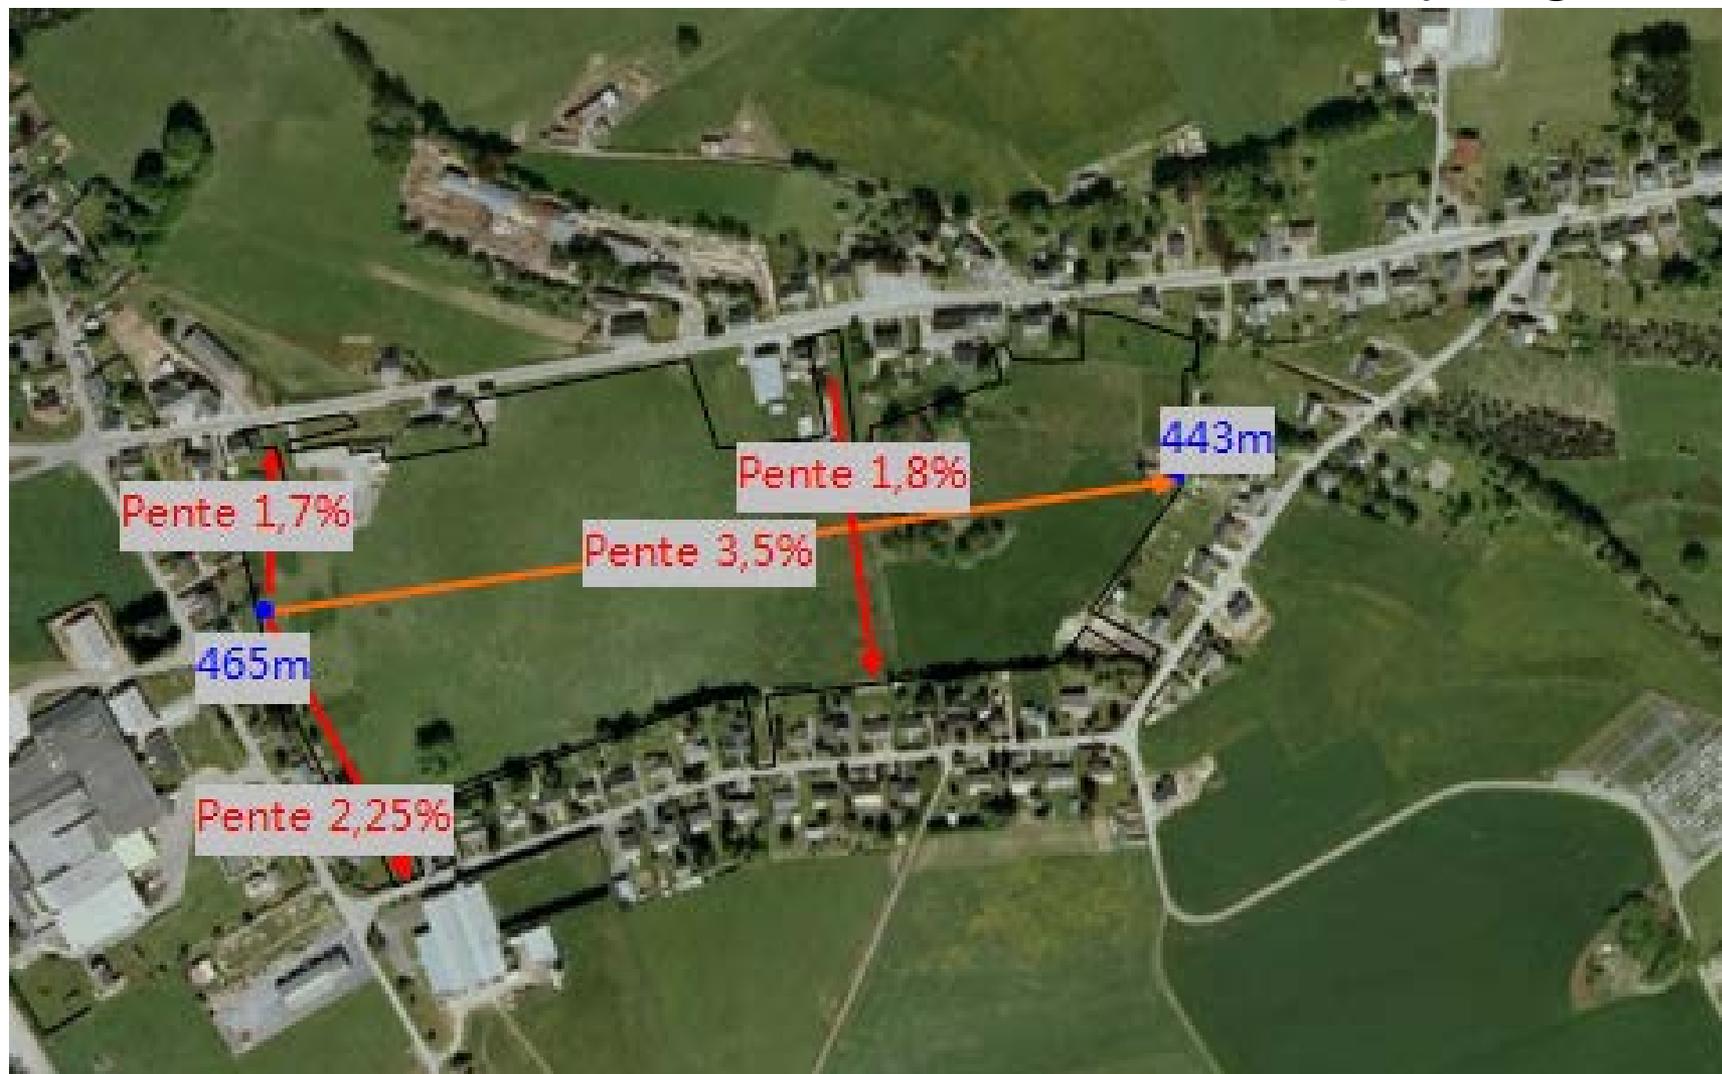


2. SITE ET PAYSAGE

• Elément perturbant

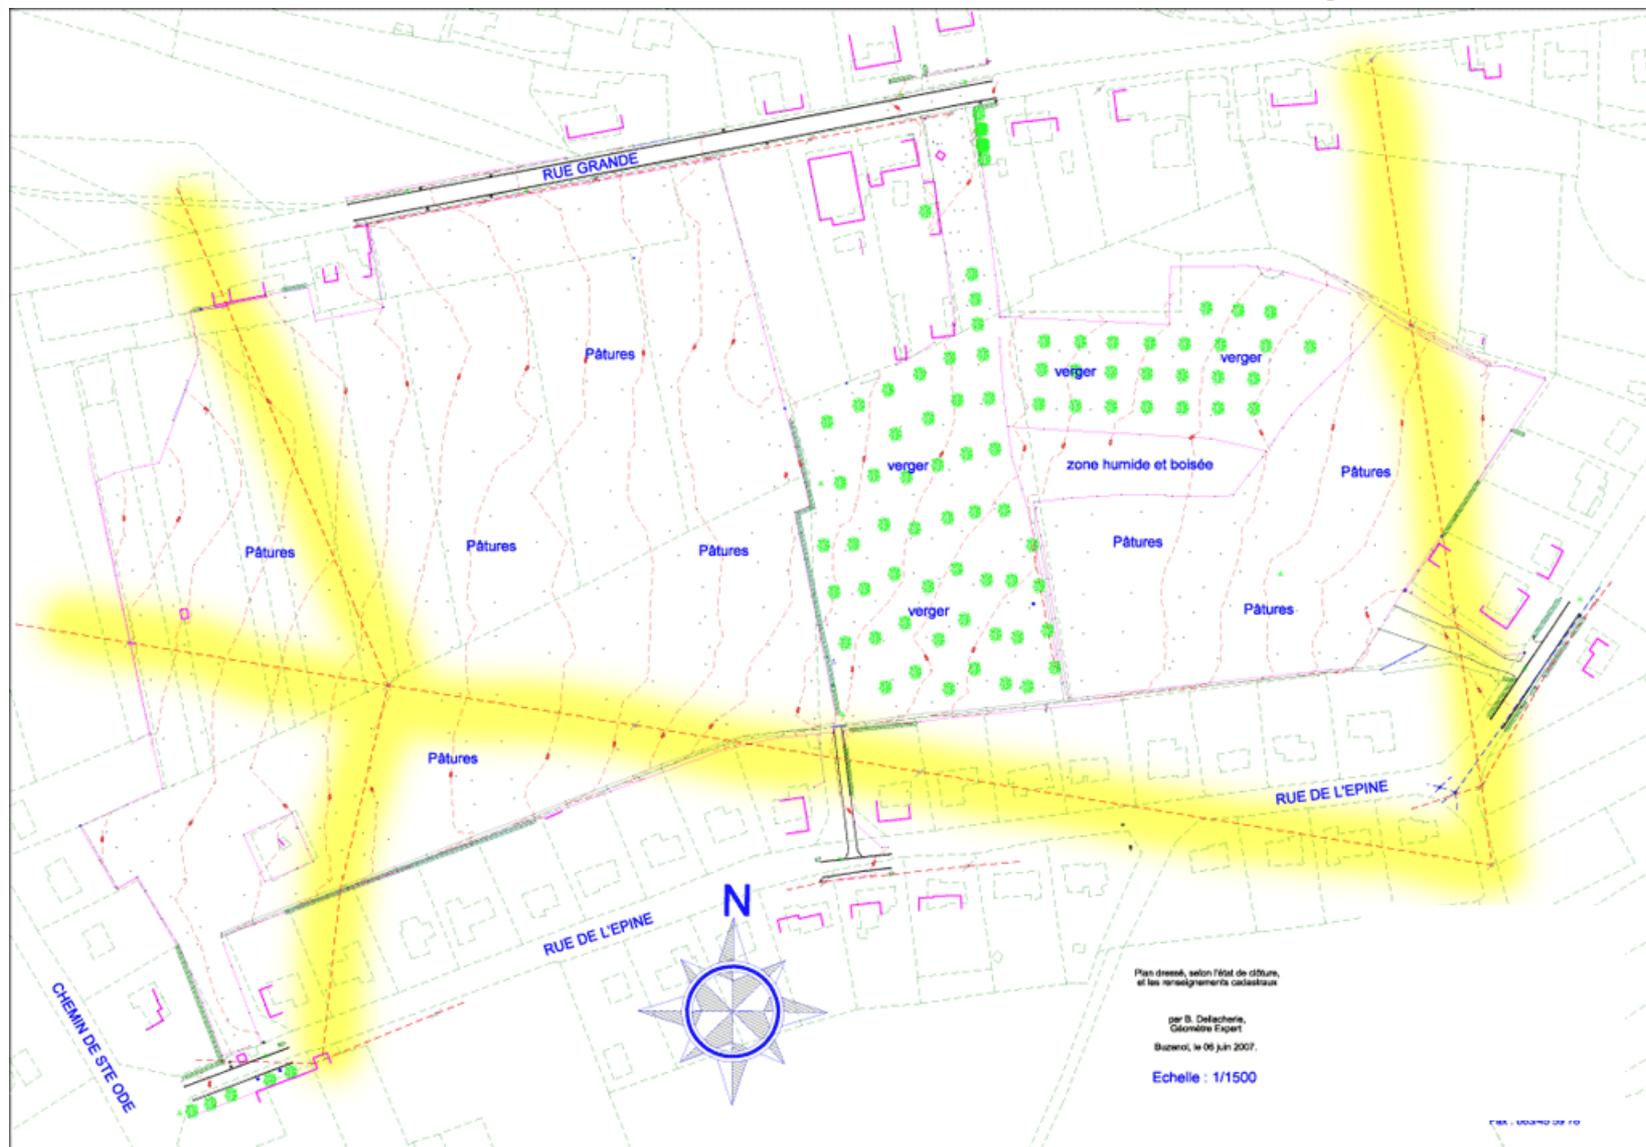


3. SITE ET CONTEXTE BATI

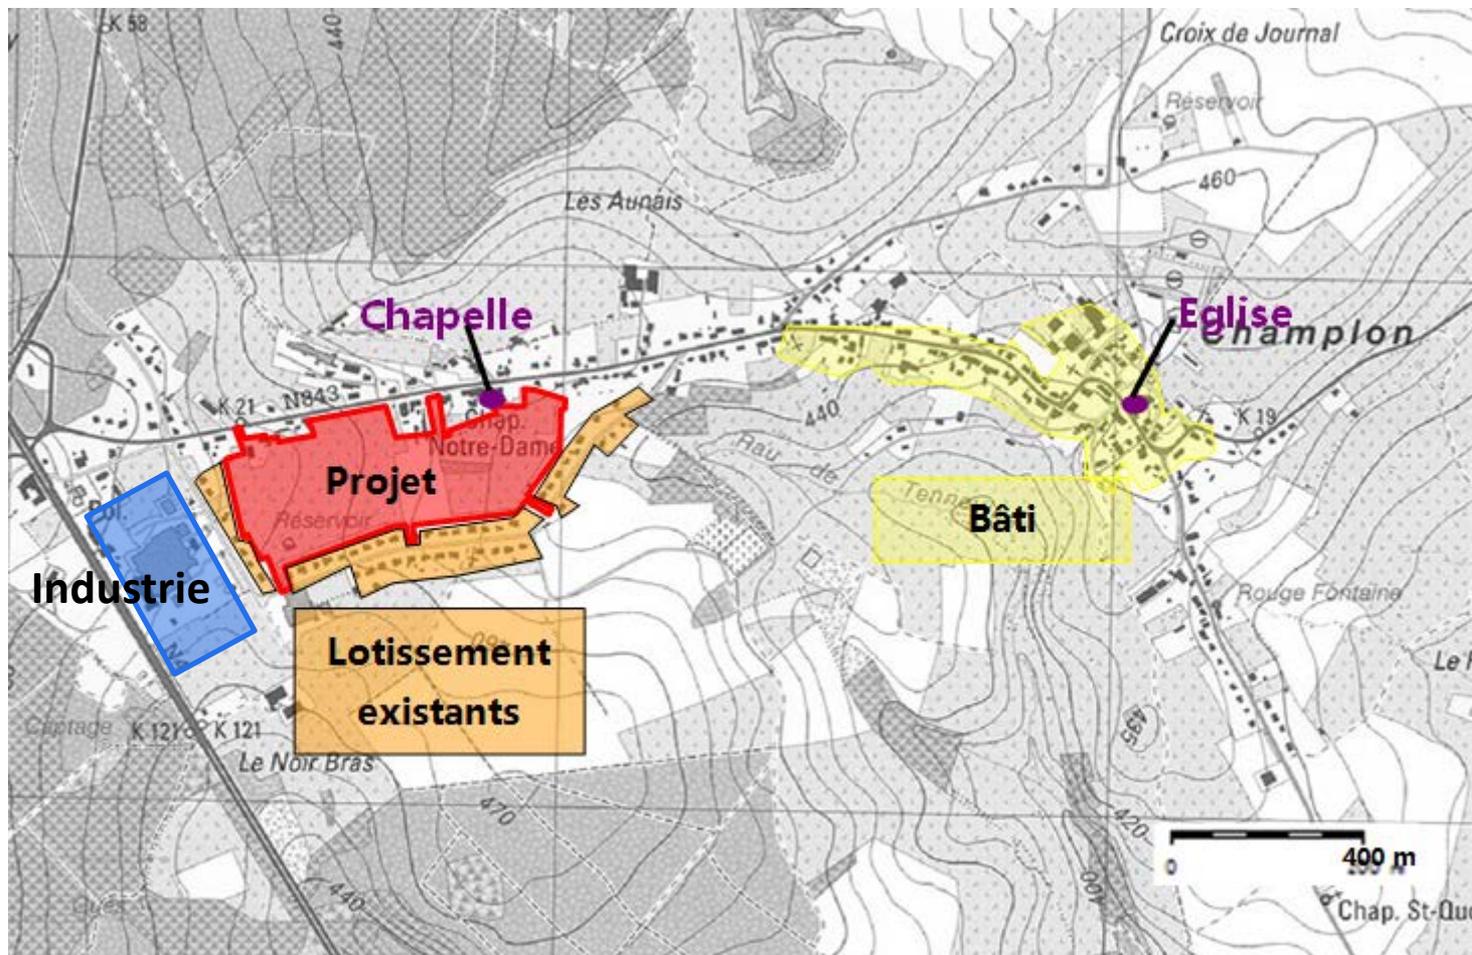


- Densité
- Mode d'implantation
- Typologie du bâti
 - Gabarit
 - Matériaux
 - Volumétrie

3. SITE ET CONTEXTE BATI

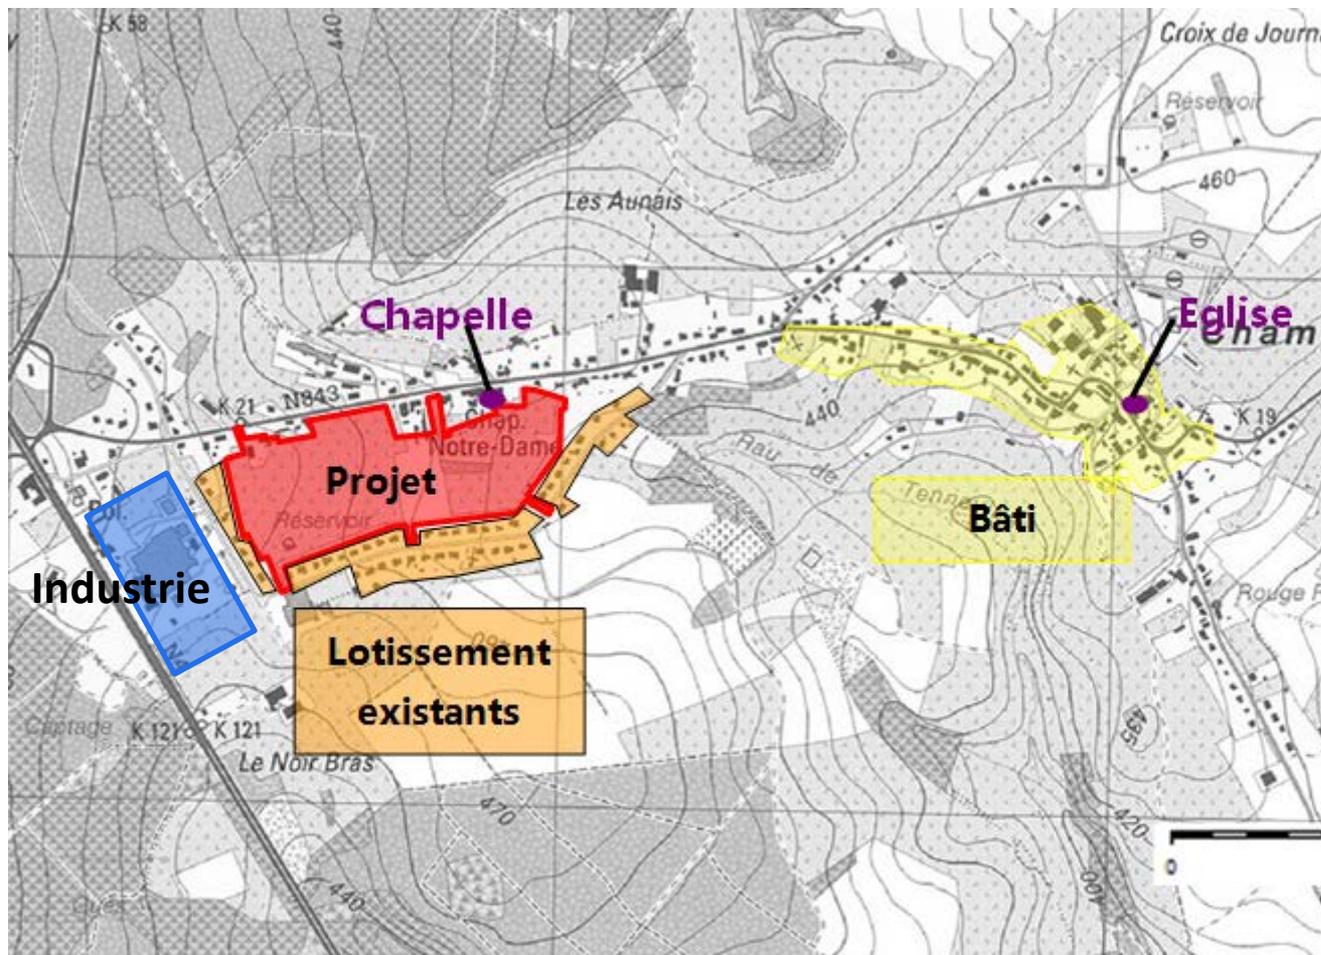


- Densité
- Mode d'implantation
- Typologie du bâti
 - Gabarit
 - Matériaux
 - Volumétrie

3. SITE ET CONTEXTE BATI

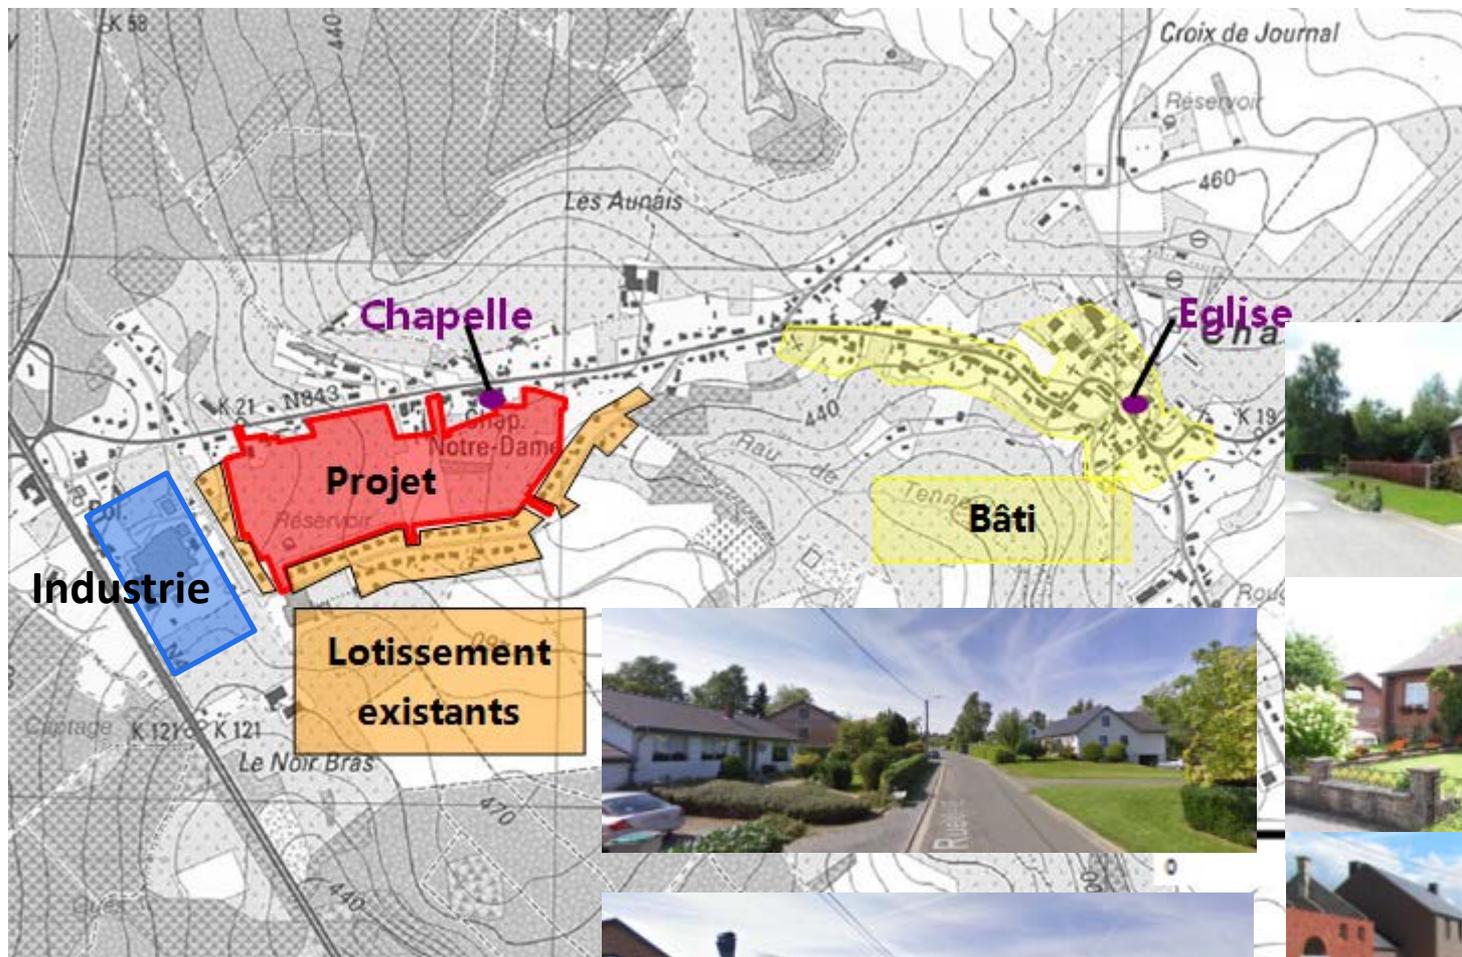

- Densité
- Mode d'implantation
- Typologie du bâti
 - Gabarit
 - Matériaux
 - Volumétrie

3. SITE ET CONTEXTE BATI

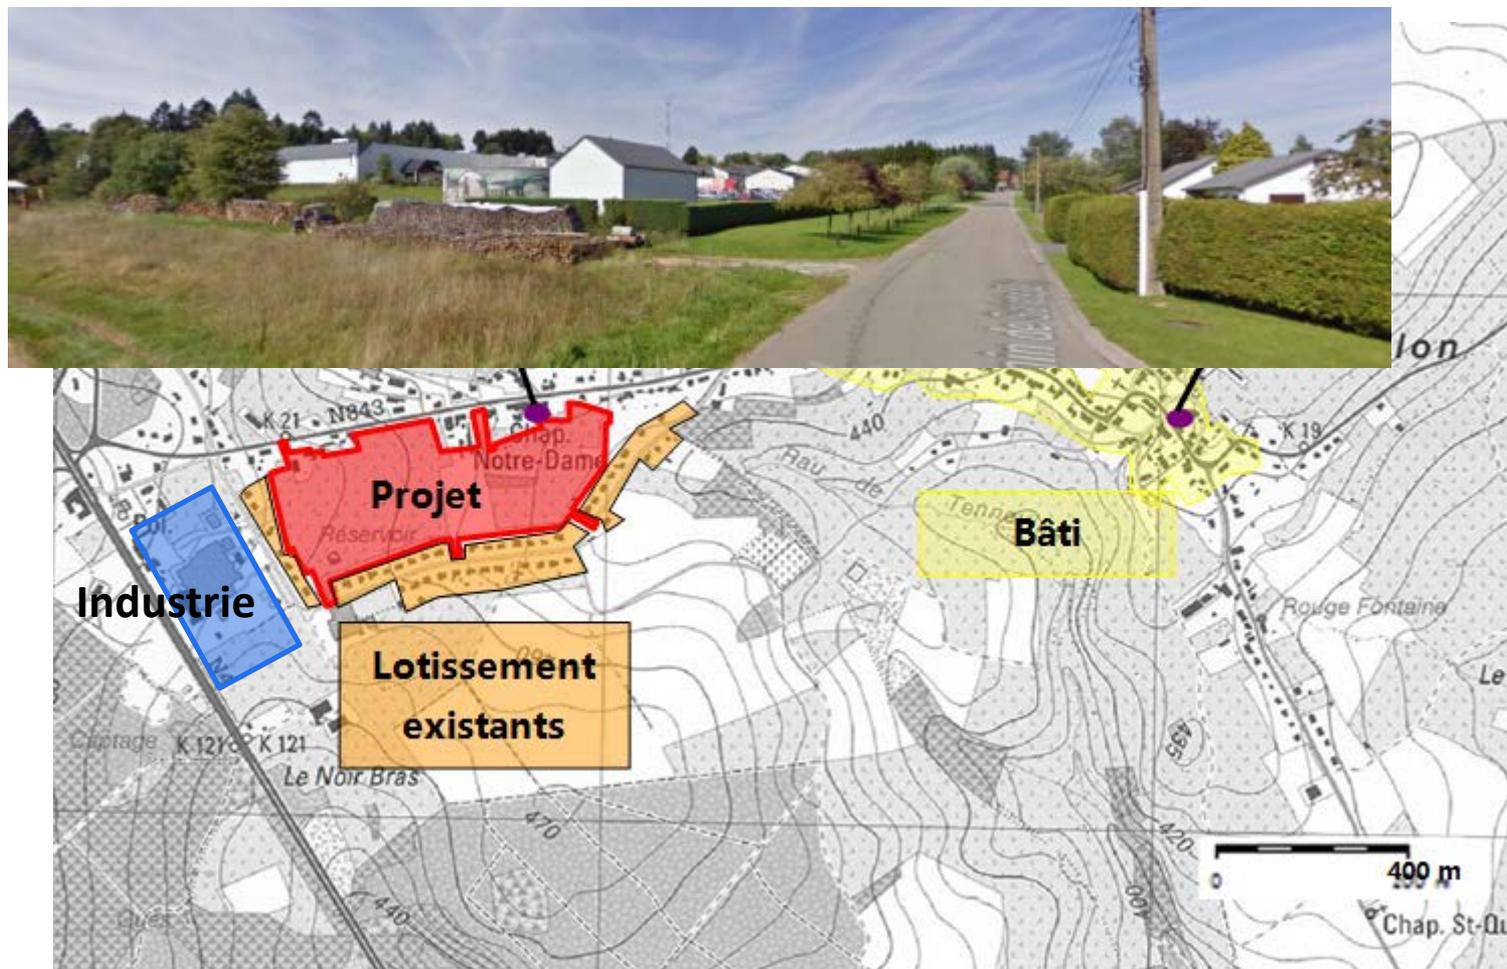

- Densité
- Mode d'implantation
- Typologie du bâti
 - Gabarit
 - Matériaux
 - Volumétrie

3. SITE ET CONTEXTE BATI


ANALYSE =

- Potentiel et faiblesses

=> Proposer une structure adaptée répondant aux caractéristiques typologiques et urbanistiques pouvant corriger ou atténuer les faiblesses tout en s'intégrant au milieu.


4. SITE ET ECOLOGIE

- Occupation du sol
- Biotope

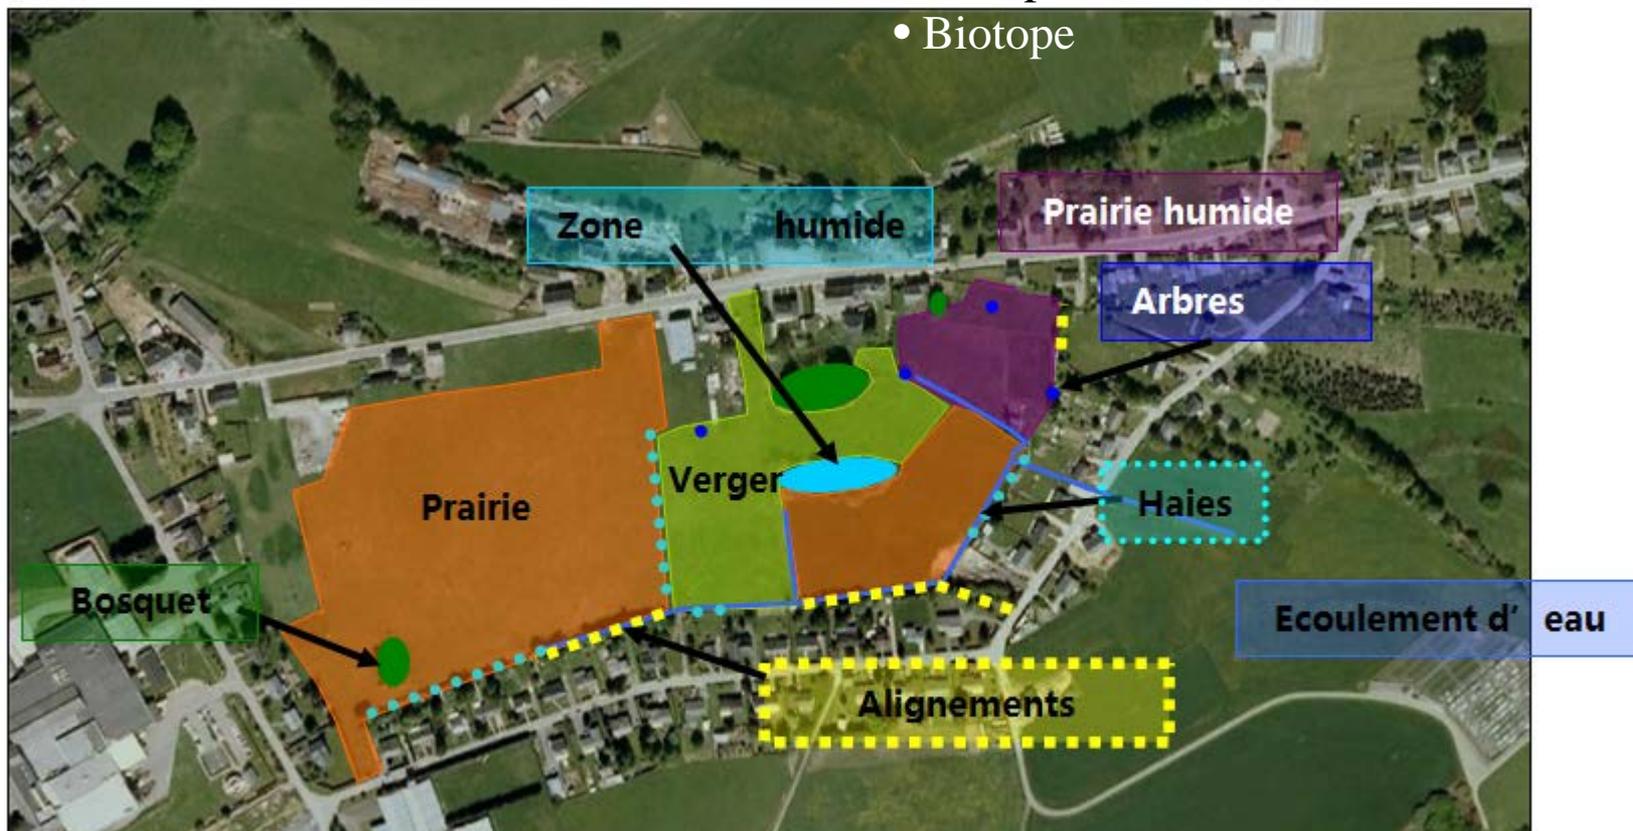


4. LE PROJET – LES OPTIONS

Suppression de l'élément perturbant => réseau électrique

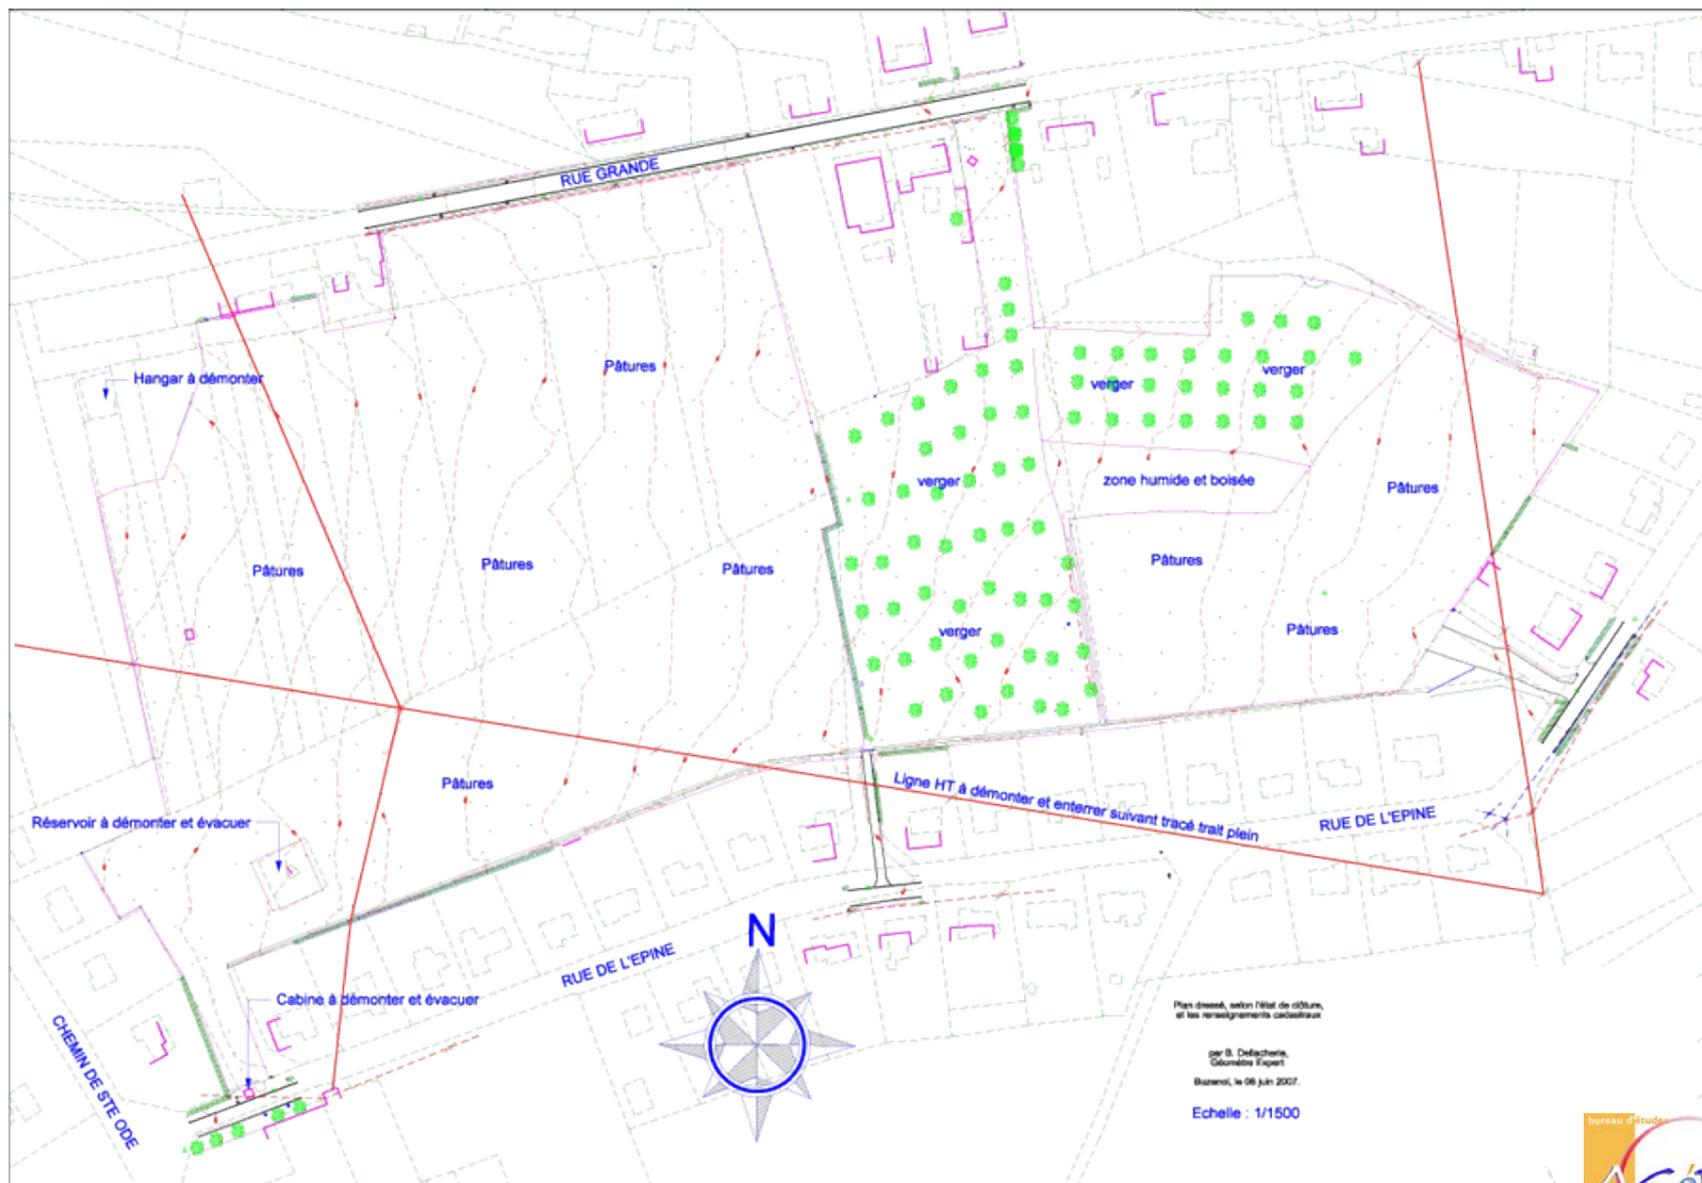


...\\Lev2d.dgn 2/06/2008 9:44:19

4. LE PROJET – LES OPTIONS

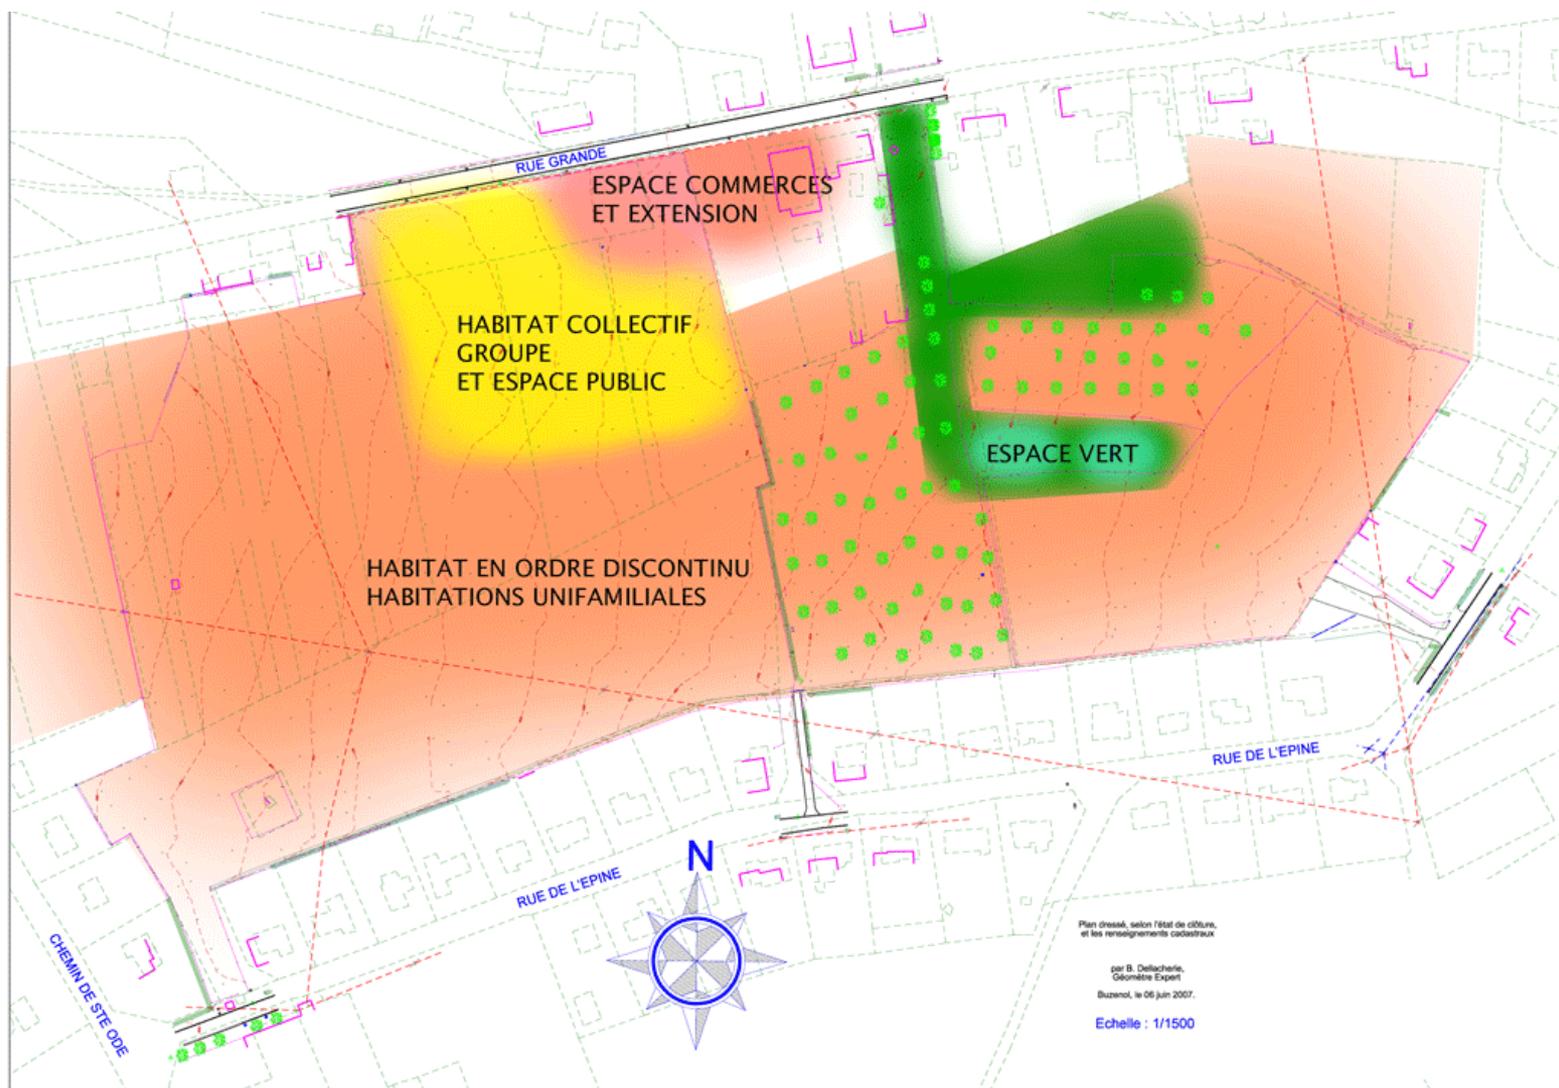


4. LE PROJET – LES OPTIONS

La densité.

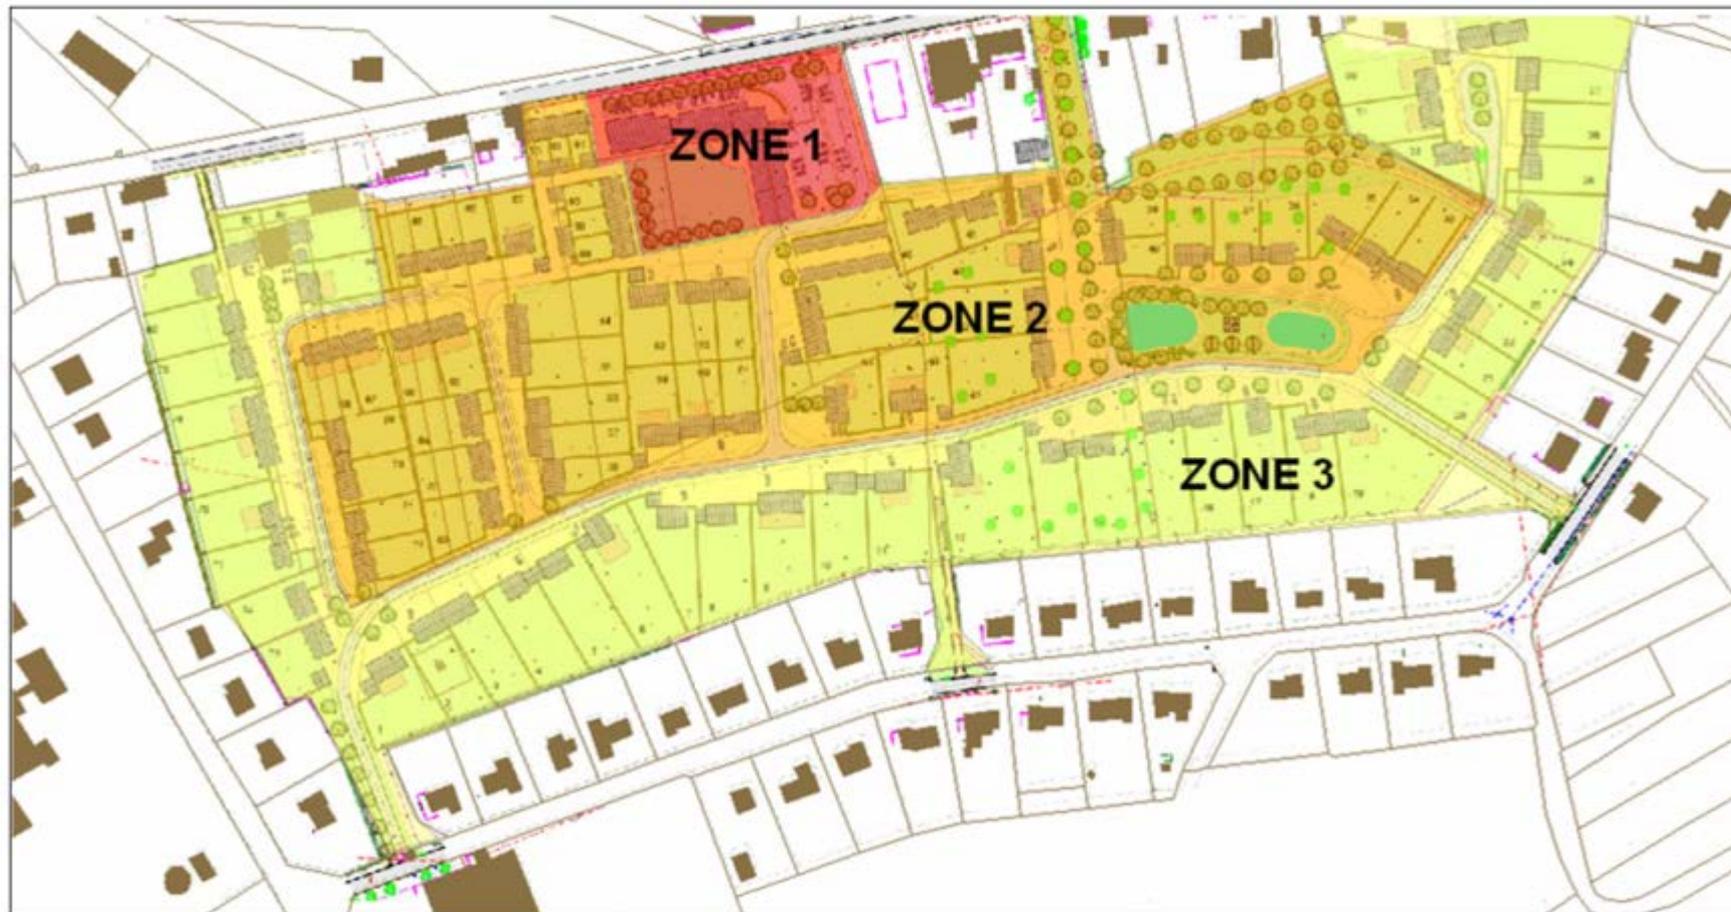

4. LE PROJET – LES OPTIONS

Les fonctions et gestion du bâti

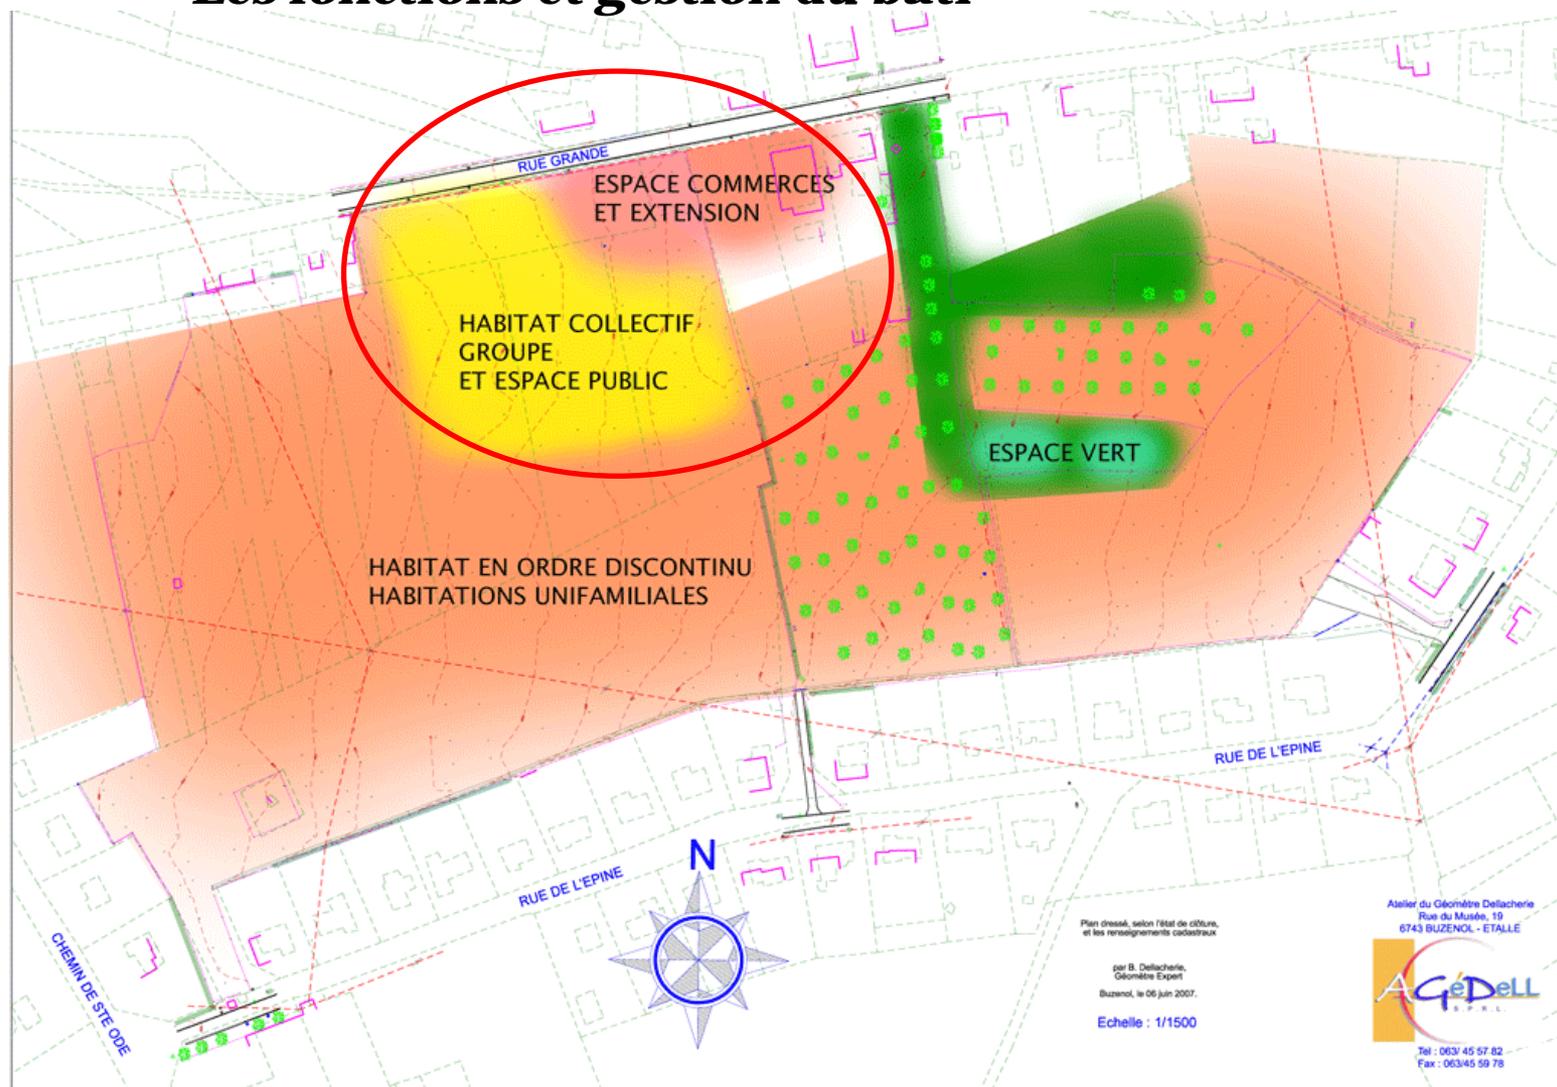

4. LE PROJET – LES OPTIONS

Les fonctions et gestion du bâti




4. LE PROJET – LES OPTIONS

Les fonctions et gestion du bâti



4. LE PROJET – LES OPTIONS

Le tissu urbanistique

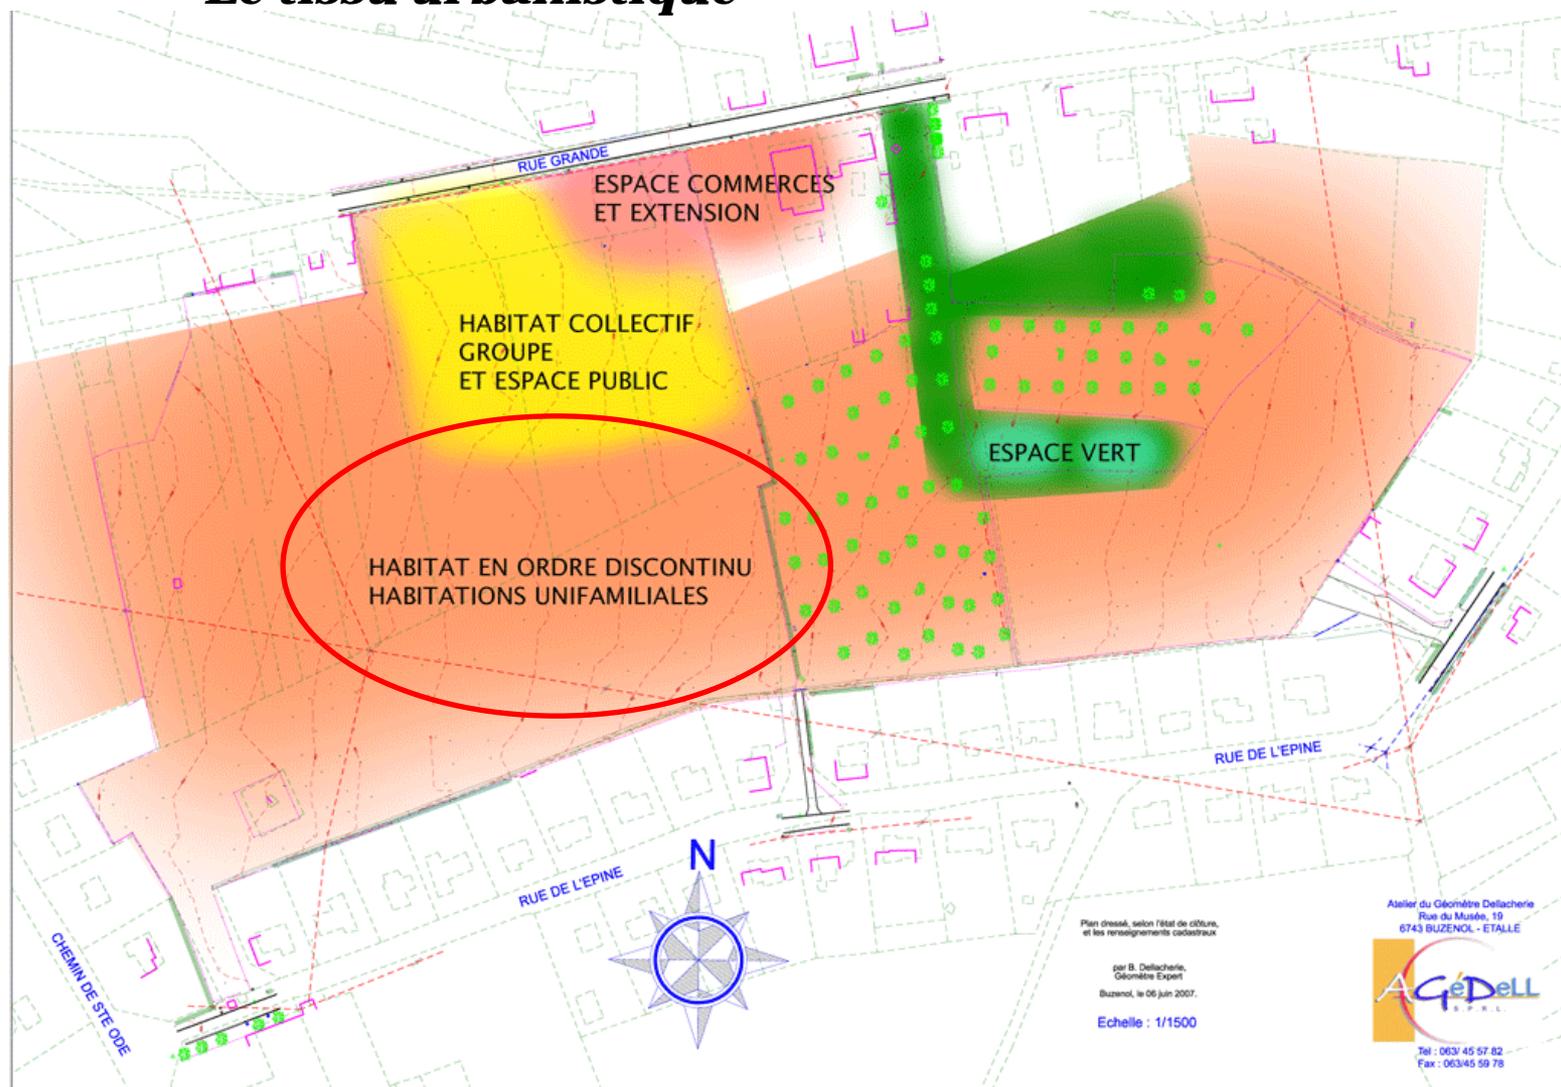


4. LE PROJET – LES OPTIONS *Le tissu urbanistique*




4. LE PROJET – LES OPTIONS

Le tissu urbanistique

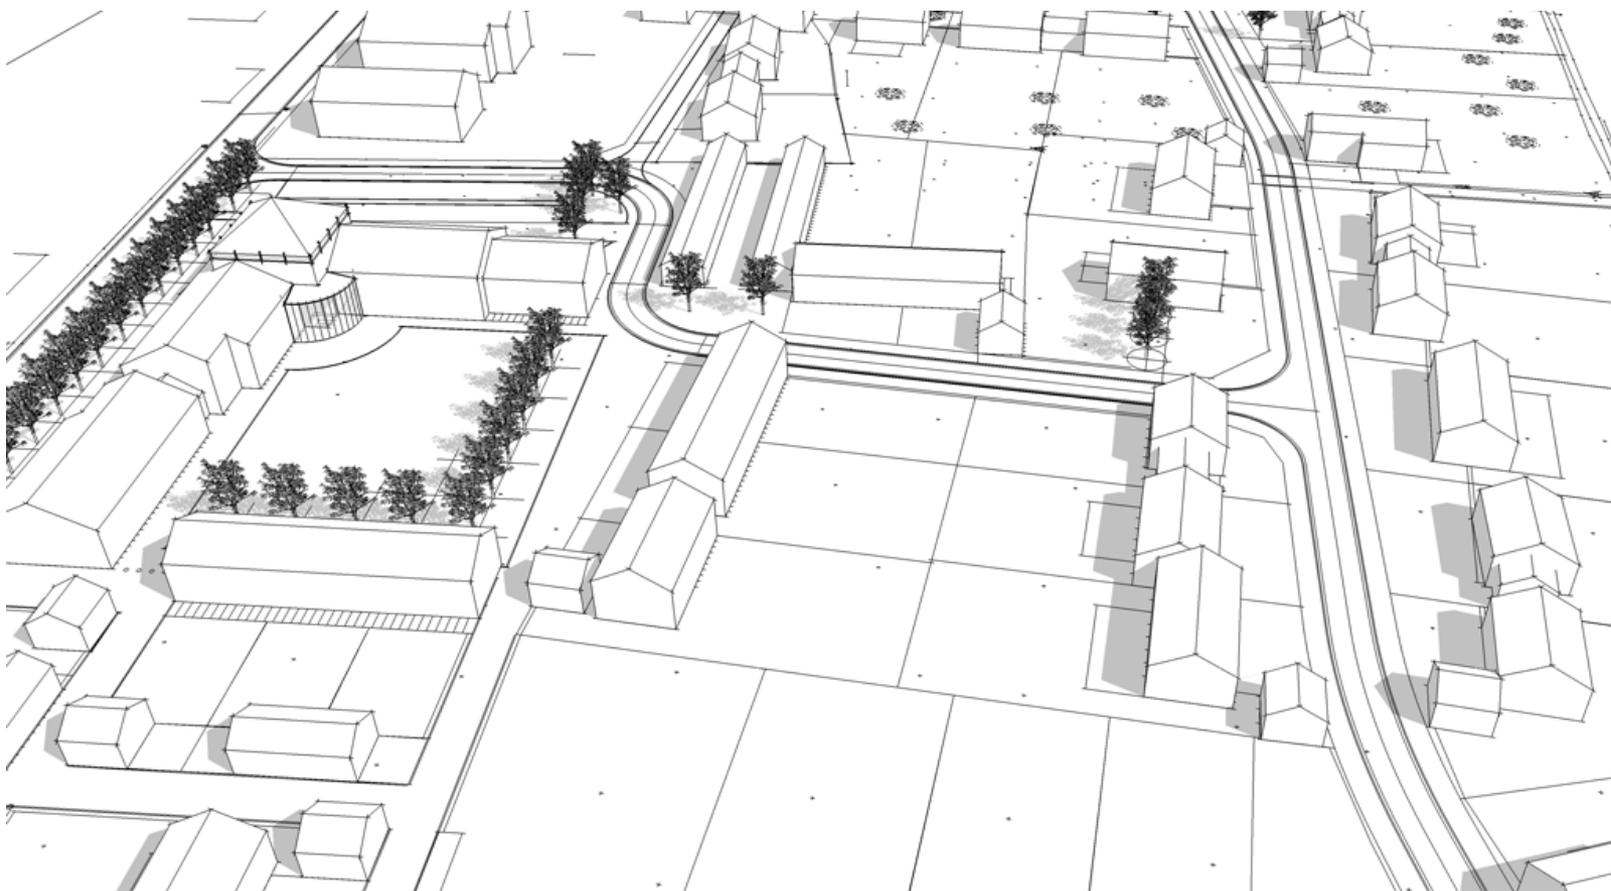

4. LE PROJET – LES OPTIONS

La préservation du biotope

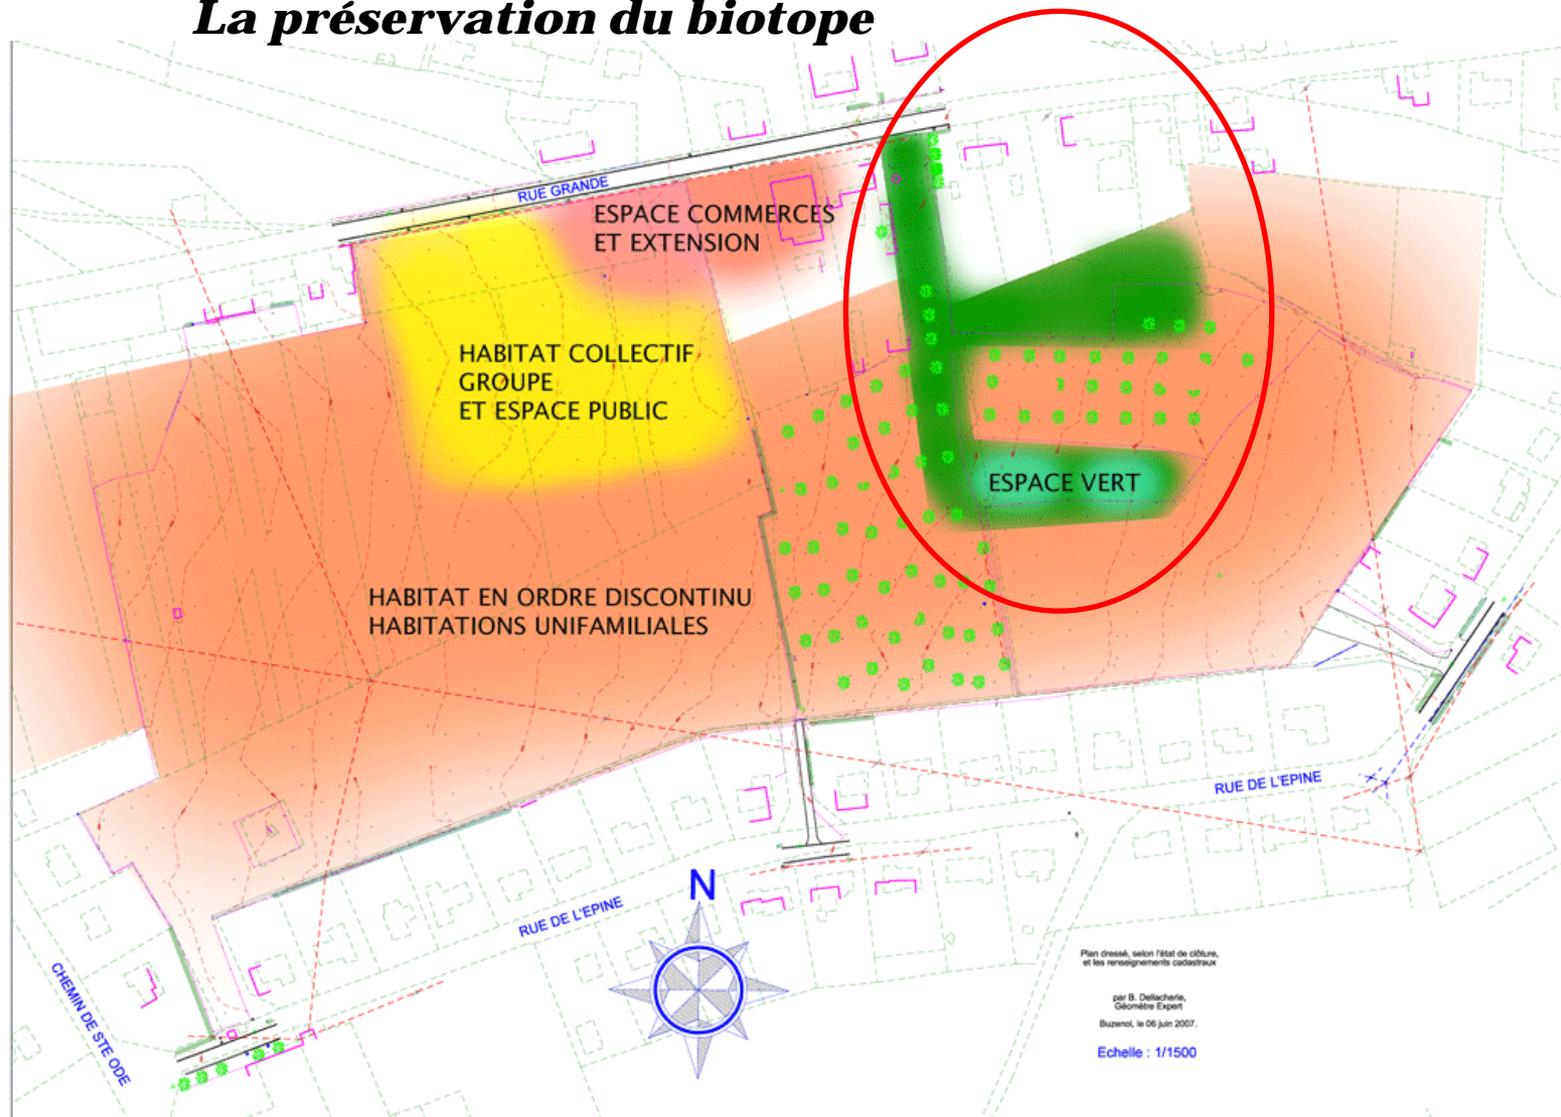


4. LE PROJET – LES OPTIONS

La préservation du biotope




4. LE PROJET – LES OPTIONS

La préservation du biotope ***La structuration par le végétal***

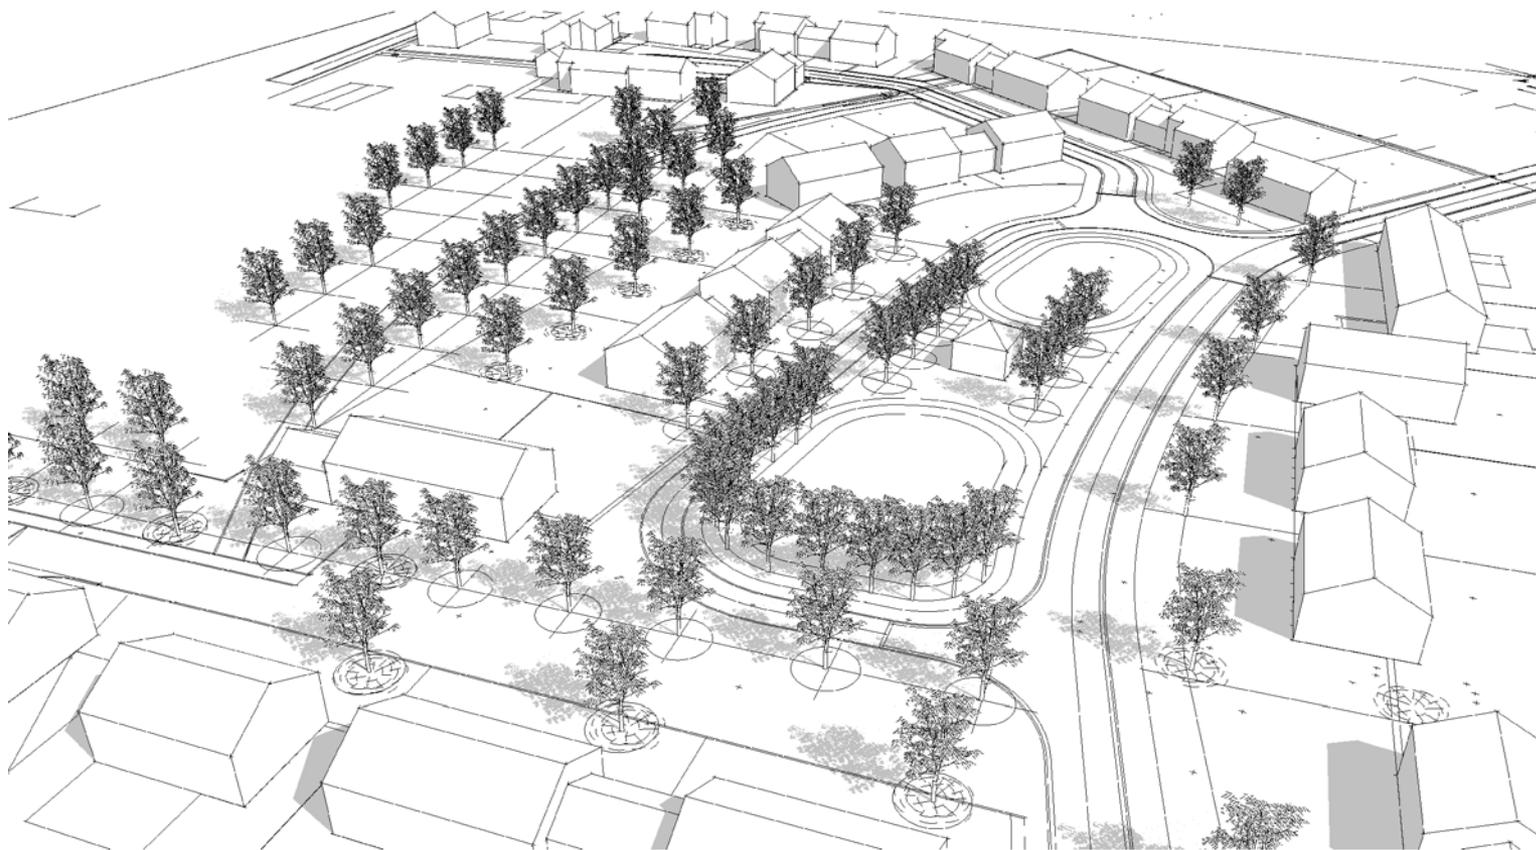

4. LE PROJET – LES OPTIONS

L'intégration au milieu

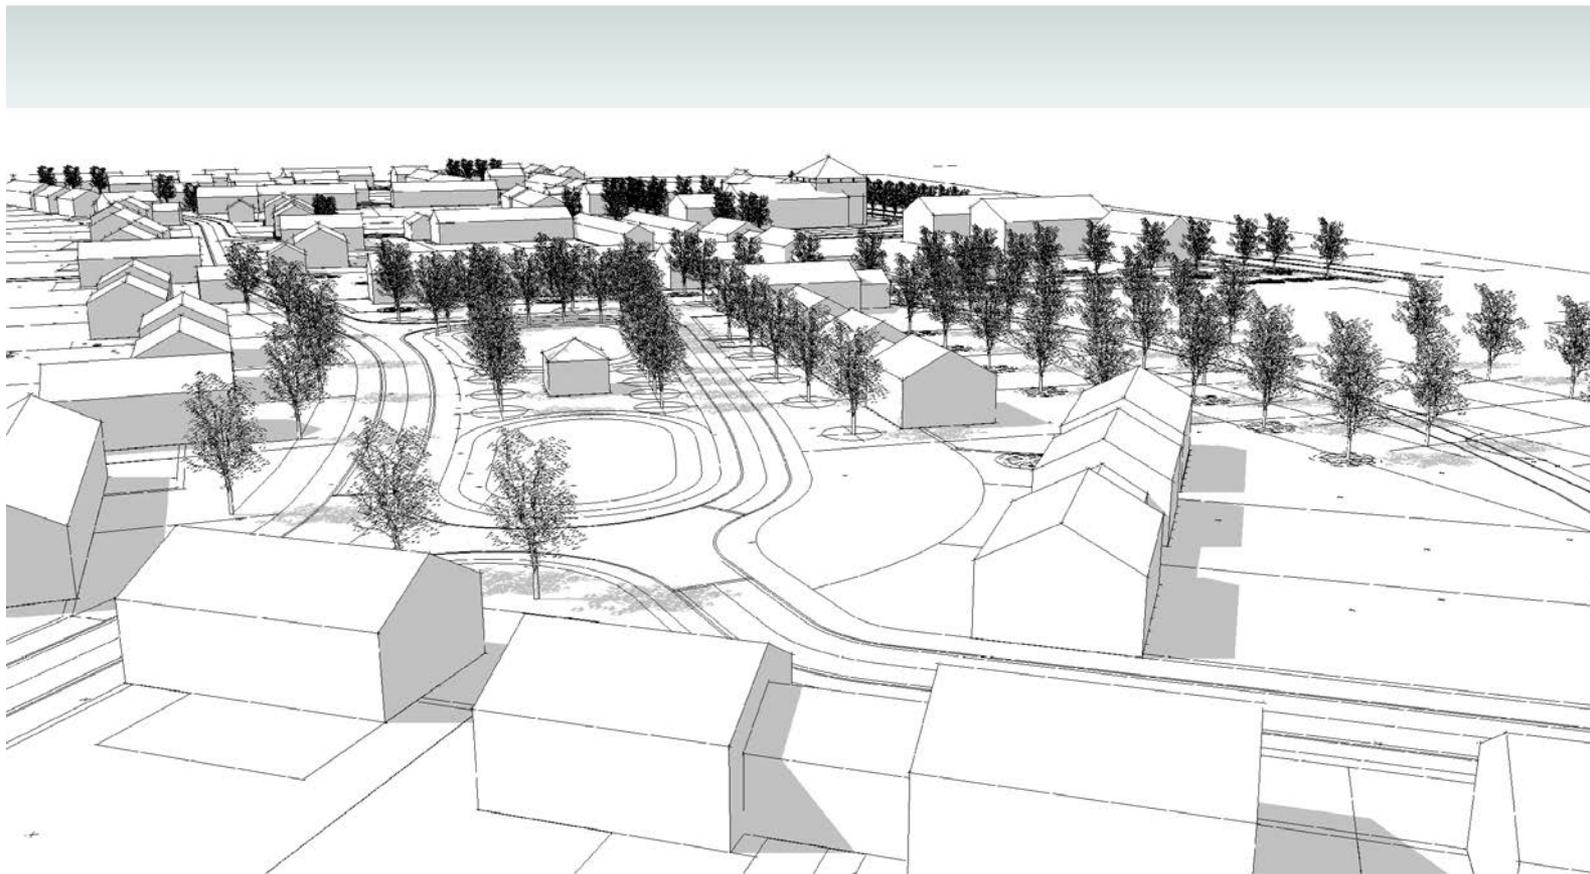

Merci de votre attention